




30

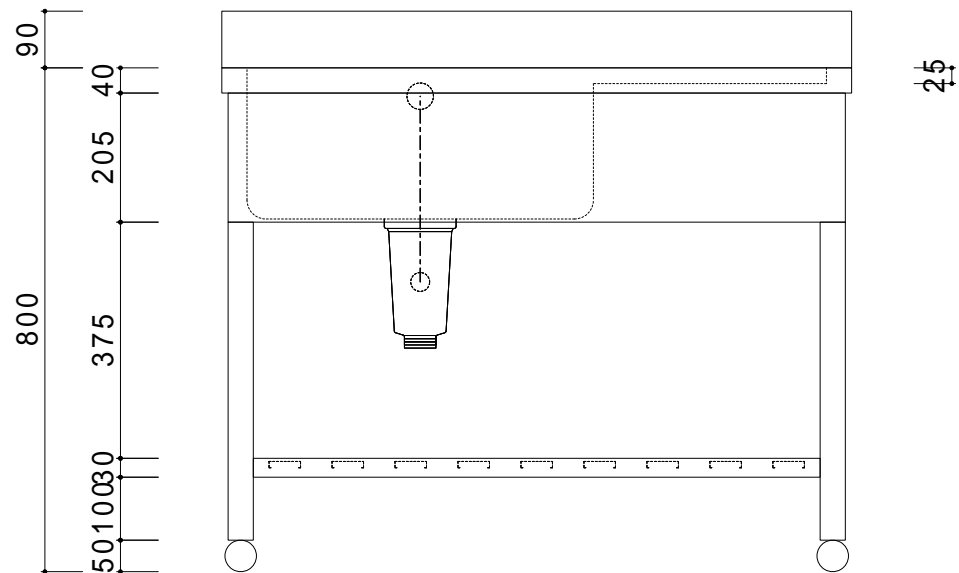

25

240

仕 様	
天板	SUS430
化粧板	SUS430
スノコ枠	SUS430 チャンネルスノコ
脚	SUS430 Lアングル
脚先	SUS430
オーバーフロー	丸型ジャバラオーバーフロー
排水トラップ	小型ゴミ収納器トラップ
付属品	ジャバラホース

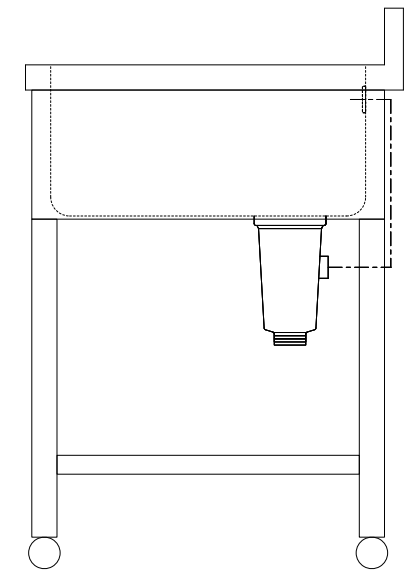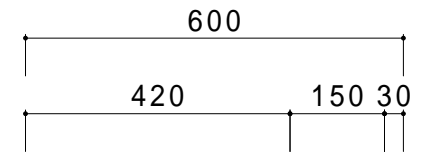

会社名	現場名	型式	SN-GM-33L
住所	承認	品名	1槽水切シンク
	検図	寸法	W:1000 D:600 H:800
	製図		

印刷の都合上、縮尺が正しく再現できません	
単位	mm
縮尺	1/12