




30

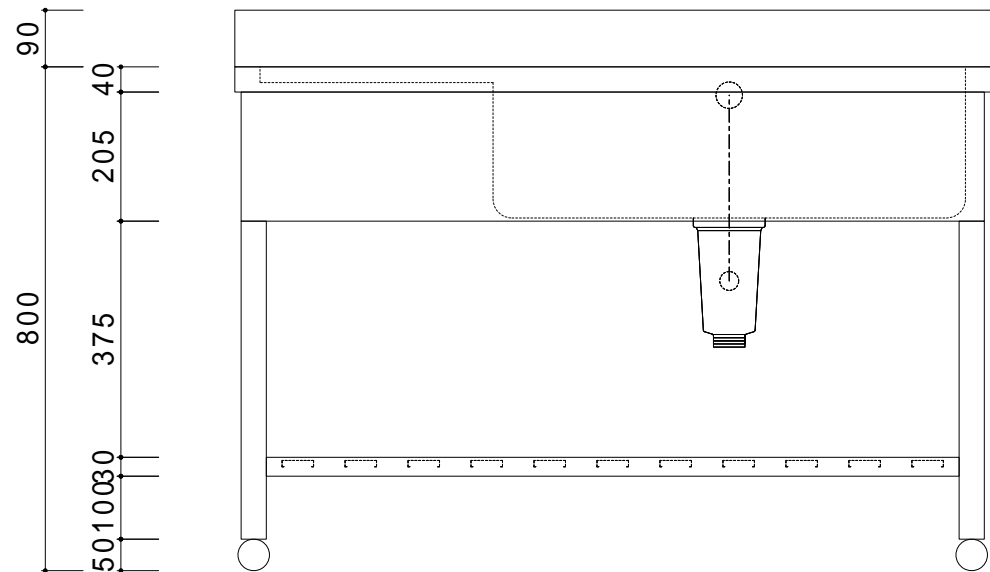

25

240

仕 様	
天板	SUS430
化粧板	SUS430
スノコ枠	SUS430 チャンネルスノコ
脚	SUS430 Lアングル
脚先	SUS430
オーバーフロー	丸型ジャバラオーバーフロー
排水トラップ	小型ゴミ収納器トラップ
付属品	ジャバラホース

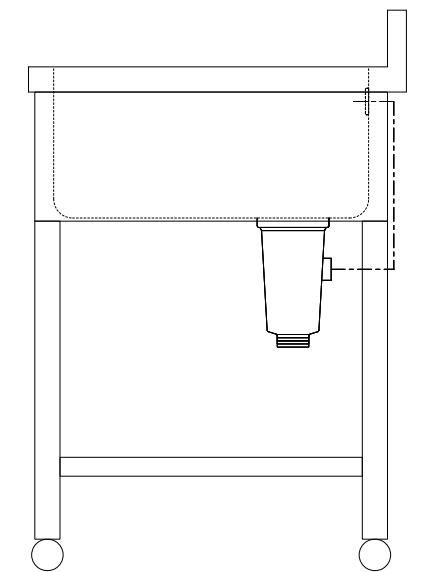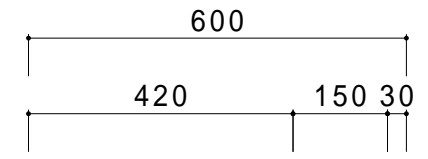

会社名	現場名
住所	承認
	検図
	製図

型式	SN-GM-40R
品名	1槽水切シンク
寸法	W:1200 D:600 H:800

印刷の都合上、縮尺が正しく再現できません	
単位	mm
縮尺	1/12